


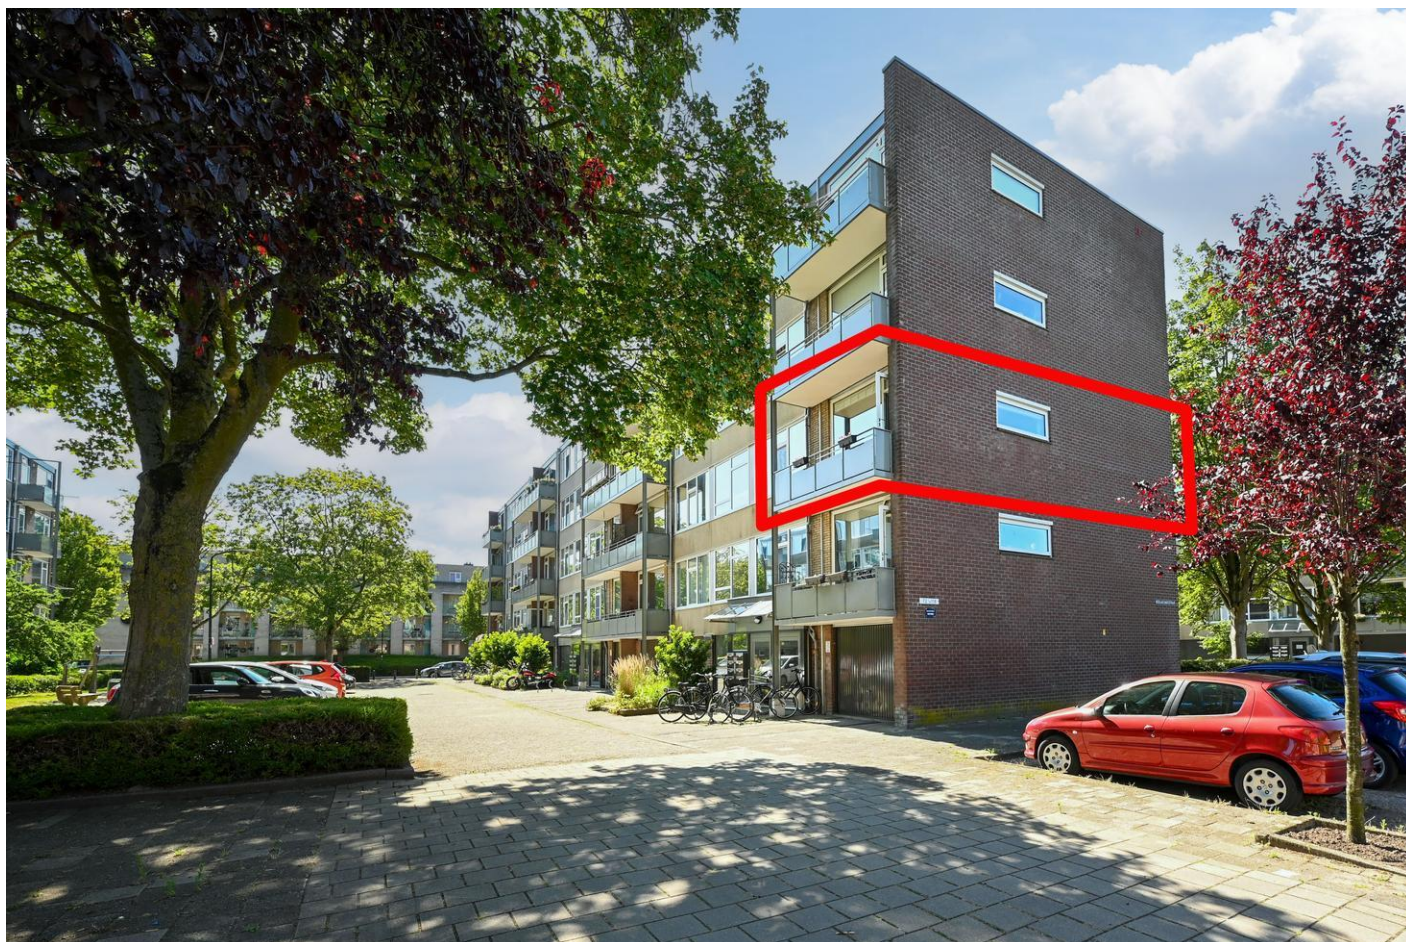

Maarssen Nicolaas Maesstraat 78

Vraagprijs € 349.000,- k.k.

Koop Lenstra Breukelen, Kerkbrink 27, Tel. 0346 – 26 25 52

SAMEN DEUREN OPENEN
KOOPLENSTRA.NL



Objectgegevens	
Type	Appartement
Bouwjaar	1968
Inhoud	233 m ³
Woonoppervlakte	72 m ²
Externe bergruimte	Box
Aantal kamer(s)	3
Slaapkamers	2
Garage	Geen garage
Eigendom	Volle eigendom
Energielabel	D

Tuingegevens	
Tuin	Geen tuin
Voorzieningen	
Isolatie	Dubbel glas
Glasvezel/Kabel	Ja
Verwarming	C.V.-Ketel

Modern en instapklaar 3-kamer hoekappartement met twee balkons in Maarssen-Dorp

Ben je op zoek naar een modern afgewerkt appartement op een rustige, groene locatie én dichtbij alle voorzieningen? Dan is dit stijlvolle 3-kamer hoekappartement op de tweede verdieping precies wat je zoekt. De woning is met veel zorg onderhouden en de afgelopen jaren gemoderniseerd, waardoor je hier zonder te klussen direct kunt wonen.

De lichte woonkamer vormt het hart van de woning en biedt toegang tot een gezellig balkon waar je heerlijk kunt genieten van de buitenlucht. De moderne keuken, vernieuwd in 2023, is compleet uitgerust met diverse inbouwapparatuur, waaronder een oven, vaatwasser, inductiekookplaat en afzuigkap. Vanuit de keuken bereik je zowel de nette badkamer als het tweede balkon, dat gunstig is gelegen op het zonnige zuidwesten.

Het appartement beschikt over twee goed bemeten slaapkamers, waarvan één met een praktische vaste kast. De badkamer is verzorgd uitgevoerd met een douche, wastafelmeubel en aansluitingen voor de wasmachine en droger. Daarnaast beschikt de woning over een moderne toiletruimte, een aparte boilerkast en een ruime berging met elektra op de begane grond.

Wonen op een toplocatie

De woning ligt aan de rand van het sfeervolle centrum van Maarssen-Dorp, op steenworp afstand van de prachtige rivier de Vecht en het uitgestrekte natuurgebied de Bethunepolder. Voor de dagelijkse boodschappen wandel je eenvoudig naar de winkels aan de Plesmanlaan. Ook basisscholen, sportverenigingen, Park Vechtenstein en de karakteristieke dorpskern met gezellige horeca bevinden zich in de directe omgeving.

De bereikbaarheid is uitstekend. Met de auto ben je binnen enkele minuten op de A2 en A27 en Utrecht ligt op circa 10 minuten rijden. Amsterdam bereik je in ongeveer 25 minuten. Ook het NS-station Maarssen en diverse busverbindingen bevinden zich op korte afstand, evenals winkelcentrum Bisonspoor.

Indeling

Begane grond

Via de verzorgde, afgesloten centrale entree met intercominstallatie en brievenbussen bereik je het trappenhuis en de eigen berging in de onderbouw. De ruime privéberging is voorzien van elektra en biedt volop ruimte voor het stallen van fietsen en het opbergen van spullen.

Tweede verdieping

Bij binnenkomst kom je in de ruime hal, die toegang biedt tot vrijwel alle vertrekken van het appartement. Vanuit de hal bereik je de moderne toiletruimte, de meterkast, de boilerkast en de twee slaapkamers.

De royale woonkamer is dankzij de hoekligging heerlijk licht en biedt voldoende ruimte voor zowel een comfortabele zithoek als een ruime eethoek. De grote raampartijen zorgen voor een prettige lichtinval en geven de woonkamer een open en ruimtelijk gevoel. Vanuit de woonkamer stap je direct het eerste balkon op, een fijne plek om buiten te zitten en van de rustige omgeving te genieten.

De keuken is in 2023 volledig vernieuwd en uitgevoerd in een moderne, tijdloze stijl. De keuken beschikt over veel werk- en kastruimte en is voorzien van diverse inbouwapparatuur, waaronder een inductiekookplaat, afzuigkap, oven en vaatwasser. Dankzij de praktische indeling is het een heerlijke plek om te koken. Vanuit de keuken heb je toegang tot het tweede balkon, dat gunstig is gelegen op het zuidwesten. Hier geniet je vanaf de middag tot in de avond van de zon. Vanuit de keuken is tevens de badkamer bereikbaar.

De badkamer is netjes afgewerkt en praktisch ingericht met een ruime douche, een modern wastafelmeubel en de aansluitingen voor de wasmachine en droger.



Het appartement beschikt over twee goed bemeten slaapkamers. De hoofdslaapkamer is ruim van opzet en voorzien van een praktische vaste kast. De tweede slaapkamer is eveneens van een goed formaat en uitstekend geschikt als kinder-, werk-, logeer- of hobbykamer.

Dankzij de slimme indeling, de verzorgde afwerking en de grote hoeveelheid daglicht voelt het appartement ruim, comfortabel en bijzonder prettig aan.



Bijzonderheden

- * Instapklaar en zeer netjes afgewerkt.
- * Hoekappartement met veel lichtinval.
- * Moderne keuken vernieuwd in 2023.
- * Elektrische boiler uit 2025.
- * Twee balkons, waarvan één op het zonnige zuidwesten.
- * Eigen berging met elektra op de begane grond.
- * Verwarming via centrale voorziening.
- * Actieve Vereniging van Eigenaars.
- * VvE-bijdrage € 248,- per maand (exclusief voorschot warmte, gas en elektra). Per 1 januari 2027 bedraagt de bijdrage € 313,- per maand.
- * Zelfbewoningsplicht van toepassing (geen verhuurmogelijkheden).
- * Voldoende openbare parkeergelegenheid rondom het complex.
- * Op loopafstand van winkels, voorzieningen en de gezellige dorpskern van Maarssen.
- * Energielabel: D

Een verzorgd, modern appartement op een uitstekende locatie waar rust, groen en alle dagelijkse voorzieningen perfect samenkomen. Maak snel een afspraak voor een bezichtiging en ervaar zelf de sfeer van deze fijne woning!

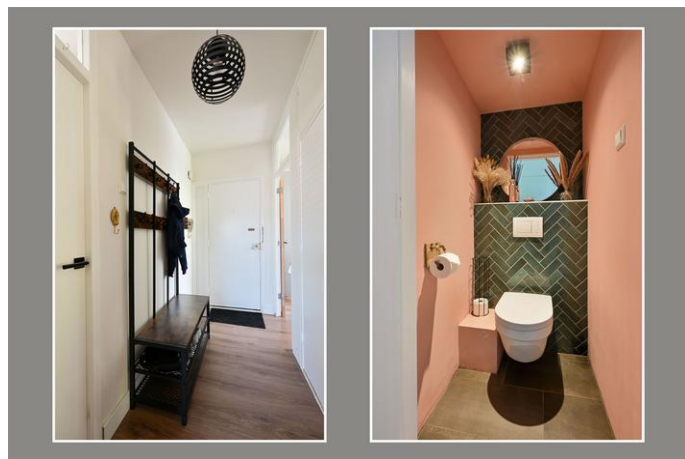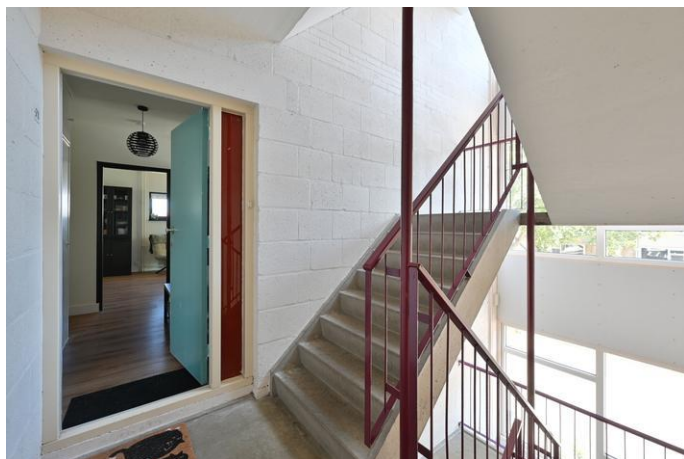



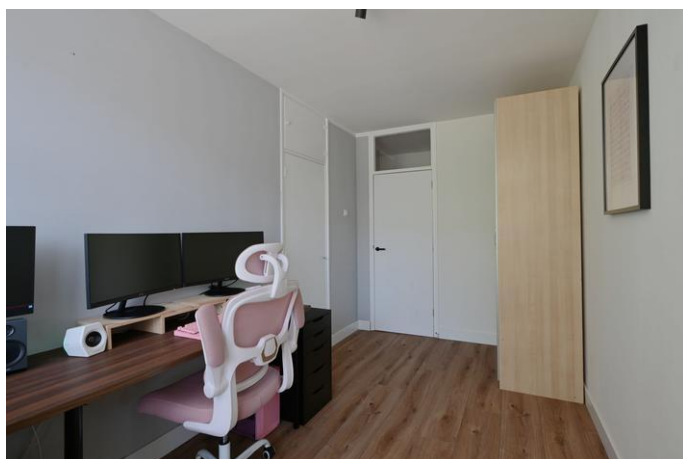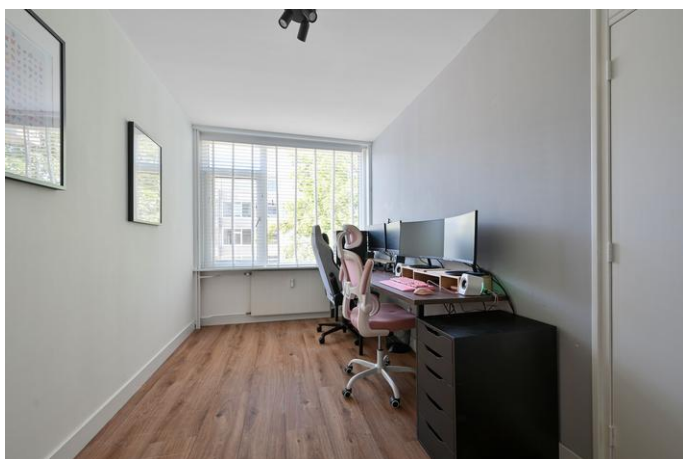





Kadastrale kaart


Uw referentie: ---



12345 25	Deze kaart is noordgericht Perceelnummer Huisnummer — Vastgestelde kadastrale grens — Voorlopige kadastrale grens — Administratieve kadastrale grens — Bebouwing	Schaal 1: 500 Kadastrale gemeente Maarsseveen Sectie A Perceel 3395	kadaster 
Voor een eensluidend uittreksel, geleverd op 14 juli 2026 De bewaarder van het kadaster en de openbare registers		Aan dit uittreksel kunnen geen betrouwbare maten worden ontleend. De Dienst voor het kadaster en de openbare registers behoudt zich de intellectuele eigendomsrechten voor, waaronder het auteursrecht en het databankenrecht.	



← 2.08 m →

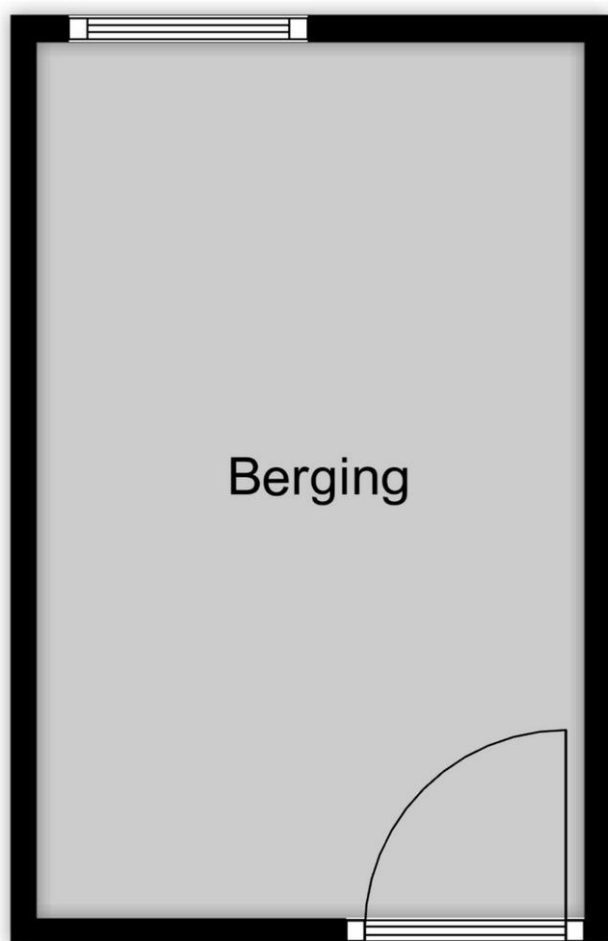

↑
3.33 m
↓

Betreffende het perceel: Nicolaas Maesstraat 78, Maarssen

Voor de onderstaande zaken -ongeacht of ze roerend dan wel onroerend zijn geldt dat ze soms wel en soms niet in de woning achterblijven. Wilt u aangeven wat in uw situatie het geval is?

**Blijft
achter** **Gaat
mee** **Kan worden
overgenomen** **n.v.t.**

Woning

Interieur

Verlichting, te weten:

- Inbouwspots/dimmers	☒	☐	☐	☐
- Opbouwspots/armaturen/lampen/dimmers	☐	☒	☐	☐
- Losse (hang)lampen	☐	☒	☐	☐
-	☐	☐	☐	☒
-	☐	☐	☐	☒

(Losse)kasten, legplanken, te weten:

-	☐	☐	☐	☒
-	☐	☐	☐	☒

Raamdecoratie/zonwering binnen, te weten:

- Gordijnrails	☐	☐	☐	☒
- Gordijnen	☐	☐	☐	☒
- Overgordijnen	☐	☐	☐	☒
- Vitrages	☐	☐	☐	☒
- Rolgordijnen	☐	☐	☐	☒
- Lamellen	☐	☐	☐	☒
- Jaloezieën	☒	☐	☐	☐
- (Losse) horren/rolhorren	☒	☐	☐	☐
-	☐	☐	☐	☒
-	☐	☐	☐	☒

Vloerdecoratie, te weten:

- Vloerbedekking	☐	☐	☐	☒
- Parketvloer	☐	☐	☐	☒
- Houten vloer(delen)	☐	☐	☐	☒
- Laminaat	☒	☐	☐	☐
- Plavuizen	☐	☐	☐	☒
-	☐	☐	☐	☒
-	☐	☐	☐	☒

(Voorzet) openhaard met toebehoren

	☐	☐	☐	☒
--	--------------------------	--------------------------	--------------------------	-------------------------------------

Allesbrander

	☐	☐	☐	☒
--	--------------------------	--------------------------	--------------------------	-------------------------------------

Houtkachel

	☐	☐	☐	☒
--	--------------------------	--------------------------	--------------------------	-------------------------------------

(Gas)kachels

	☐	☐	☐	☒
--	--------------------------	--------------------------	--------------------------	-------------------------------------

	Blijft achter	Gaat mee	Kan worden overgenomen	n.v.t.
Designradiator(en)	☐	☐	☐	☒
Radiatorafwerking	☐	☐	☐	☒
Overig, te weten:				
- Spiegelwanden	☐	☐	☐	☒
- Schilderij ophangstelsysteem	☐	☐	☐	☒
-	☐	☐	☐	☒
-	☐	☐	☐	☒
-	☐	☐	☐	☒
-	☐	☐	☐	☒

Keuken

Keukenblok (met bovenkasten)	☒	☐	☐	☐
Keuken (inbouw)apparatuur, te weten:				
- Kookplaat	☒	☐	☐	☐
- (Gas)fornuis	☐	☐	☐	☒
- Afzuigkap	☒	☐	☐	☐
- Magnetron	☐	☒	☐	☐
- Oven	☒	☐	☐	☐
- Combi-oven/combimagnetron	☐	☐	☐	☒
- Koelkast	☐	☐	☐	☒
- Vriezer	☐	☐	☐	☒
- Koel-vriescombinatie	☐	☒	☐	☐
- Vaatwasser	☒	☐	☐	☐
- Quooker	☐	☐	☐	☒
- Koffiezetapparaat	☐	☒	☐	☐
-	☐	☐	☐	☒
-	☐	☐	☐	☒
Keukenaccessoires, te weten:				
-	☐	☐	☐	☒
-	☐	☐	☐	☒
-	☐	☐	☐	☒
-	☐	☐	☐	☒
-	☐	☐	☐	☒
-	☐	☐	☐	☒
-	☐	☐	☐	☒
-	☐	☐	☐	☒

Sanitair/sauna

Toilet met de volgende toebehoren:

- Toilet	☒	☐	☐	☐
- Toilethouder	☐	☒	☐	☐
- Toiletborstel(houder)	☐	☒	☐	☐
- Fontein	☐	☐	☐	☒
-	☐	☐	☐	☒
-	☐	☐	☐	☒
Badkamer met de volgende toebehoren:				
- Ligbad	☐	☐	☐	☒
- Jacuzzi/whirlpool	☐	☐	☐	☒
- Douche (cabine/schermb)	☒	☐	☐	☐
- Stoomdouche (cabine)	☐	☐	☐	☒
- Wastafel	☒	☐	☐	☐

	Blijft achter	Gaat mee	Kan worden overgenomen	n.v.t.
- Wastafelmeubel	☒	☐	☐	☐
- Planchet	☐	☐	☐	☒
- Toiletkast	☐	☐	☐	☒
- Toilet	☐	☐	☐	☒
- Toilethouder	☐	☐	☐	☒
- Toiletborstel(houder)	☐	☐	☐	☒
- Spiegelkast	☒	☐	☐	☐
- Doucherekjes	☒	☐	☐	☐
Sauna met toebehoren	☐	☐	☐	☒
	☐	☐	☐	☒
	☐	☐	☐	☒
<i>Exterieur/installaties/veiligheid/energiebesparing</i>				
Schotel/antenne	☐	☐	☐	☒
Brievenbus	☒	☐	☐	☐
Kluis	☐	☐	☐	☒
(Voordeur)bel	☒	☐	☐	☐
Alarminstallatie	☐	☐	☐	☒
(Veiligheids)sloten en overige inbraakpreventie	☒	☐	☐	☐
Rookmelders	☒	☐	☐	☐
(Klok)thermostaat	☐	☐	☐	☒
Airconditioning	☐	☐	☐	☒
Warmwatervoorziening, te weten:				
- Via CV-installatie	☒	☐	☐	☐
- Boiler	☒	☐	☐	☐
- Geiser	☐	☐	☐	☒
-	☐	☐	☐	☒
-	☐	☐	☐	☒
-	☐	☐	☐	☒
Screens	☐	☐	☐	☒
Rolluiken	☐	☐	☐	☒
Zonwering buiten	☐	☐	☐	☒
-	☐	☐	☐	☒
-	☐	☐	☐	☒
-	☐	☐	☐	☒
Isolatievoorzieningen (voorzetramen/radiatorfolie etc.), te weten:				
- Radiatorfolie	☒	☐	☐	☐
-	☐	☐	☐	☒
Telefoonaansluiting/internetaansluiting	☒	☐	☐	☐

Veiligheidsschakelaar wasautomaat	☐	☐	☐	☒
Waterslot wasautomaat	☐	☐	☐	☒
Zonnepanelen	☐	☐	☐	☒
Oplaadpunt elektrische auto	☐	☐	☐	☒
	☐	☐	☐	☒

	Blijft achter	Gaat mee	Kan worden overgenomen	n.v.t.
--	------------------	-------------	---------------------------	--------

Tuin

Inrichting

Tuinaanleg/bestrating	☐	☐	☐	☒
Bepanting	☐	☒	☐	☐
Hangbakken balkon	☒	☐	☐	☐

Verlichting/installaties

Buitenverlichting	☐	☐	☐	☒
Tijd- of schemerschakelaar/bewegingsmelder	☐	☐	☐	☒
	☐	☐	☐	☒

Bebouwing

Tuinhuis/buitenberging	☐	☐	☐	☒
Kasten/werkbank in tuinhuis/berging	☐	☐	☐	☒
(Broei)kas	☐	☐	☐	☒
Bank balkon achter	☒	☐	☐	☐
	☐	☐	☐	☒

Overig

Overige tuin, te weten:

- (Sier)hek	☐	☐	☐	☒
- Vlaggenmast(houder)	☐	☐	☐	☒
- Inklaptafel balkon	☒	☐	☐	☐
-	☐	☐	☐	☒

Overig

Zijn er zaken die geen eigendom zijn van verkoper omdat er sprake is van een leasecontract of huurcontract. Zo ja, neemt verkoper de zaak mee of wordt het betreffende contract overgenomen?	Ja	Nee	Gaat mee	Moet worden overgenomen
CV	☐	☒	☐	☐
Boiler	☐	☒	☐	☐
Zonnepanelen	☐	☒	☐	☐
	☐	☒	☐	☐
	☐	☒	☐	☐
	☐	☒	☐	☐

Bijlage(n) over te nemen contracten:

- nvt
- nvt

NADERE INFORMATIE/VOORWAARDEN

Deze brochure is met de grootst mogelijke zorg samengesteld, aan de inhoud van de gegevens kunnen echter geen rechten worden ontleend.

DE BEZICHTIGING

Afspraak plannen

Bezichtigingen van woningen vinden uitsluitend plaats op afspraak. Onze makelaars zijn van maandag tot en met vrijdag en in overleg ook op zaterdag of 's avonds beschikbaar. Na uw bezichtiging van de woning stellen wij een terugkoppeling altijd zeer op prijs, zodat wij de verkoper kunnen informeren.

Uw financiële situatie

Wilt u uw financiële situatie in kaart brengen? Koop Lenstra Makelaars heeft een samenwerkingsverband met Vermeulen Hypotheken, Advies en Bemiddeling. De eigenaar Jos Vermeulen is een ervaren, deskundig, erkend hypotheekadviseur. Wilt u een afspraak maken voor een vrijblijvend en onafhankelijk advies? Kijk op onze website: <https://www.kooplenstra.nl/hypotheken/>

INFORMATIE

Lijst van zaken

In de verkoopbrochure staat vermeld welke zaken bij de koop zijn inbegrepen ("blijft achter"), welke niet ("gaat mee") en welke zaken eventueel tegen een vergoeding door koper zijn over te nemen.

Mededelingsplicht

De verkoper is wettelijk verplicht bijzonderheden en/of gebreken aan koper mee te delen. Voorafgaand aan een bezichtiging krijgt u toegang tot een Move.nl account. In dit Move.nl account kunt u de NVM-vragenlijst - en andere relevante documentatie - bekijken.

Bouwkundige keuring

Koper heeft een 'onderzoeksplicht' en kan de woning bijvoorbeeld bouwkundig laten keuren. In het keuringsrapport staat vermeld of de woning (visuele) bouwkundige gebreken heeft en zo ja, welke herstelkosten per direct en/of op lange termijn zijn te verwachten.

Asbest- en ouderdomsclausule

Afhankelijk van de leeftijd van de woning wordt in de koopakte een asbestclausule en/of ouderdomsclausule opgenomen.

Verkoper heeft woning niet zelf bewoond

Indien de verkoper de woning niet (recentelijk) heeft bewoond, zal verkoper niet alles over de woning kunnen verklaren. In dat geval wordt in de koopakte een zogeheten "niet-zelfbewoningsclausule" opgenomen.

Opkoopbescherming

De wet Opkoopbescherming (zelfbewoningsplicht) geldt voor o.a. de drie grote kernen in de gemeente Stichtse Vecht; Maarssen, Maarssenbroek en Breukelen. De WOZ-waarde is hierin bepalend of deze wet van toepassing is. Kijk voor meer informatie en de uitzonderingen op www.lokaleregelgeving.overheid.nl.

Biedlogboek

Makelaars moeten per 1 januari 2023 een biedlogboek bijhouden. Op die manier zijn alle biedingen op een woning inzichtelijk voor de koper(s) en kandidaat- koper(s), waardoor het proces transparanter wordt. Kijk voor meer informatie op www.nvm.nl.

KOOPAKTE

De koopakte wordt opgemaakt volgens het NVM-model door Koop Lenstra Makelaars of door de aangewezen notaris. Voor kantoor Uithoorn geldt dat in beginsel de koopakte wordt opgemaakt ten kantore van de door de koper te kiezen notaris. Indien hier kosten aan verbonden zijn, komen deze voor rekening van koper.

Kosten Koper

Bij het kopen van een bestaande woning is het gebruikelijk dat de kosten van de eigendomsoverdracht voor rekening van de koper komen, de zogeheten “kosten koper”. Deze kosten bestaan uit de overdrachtsbelasting, de notariskosten voor de levering van de woning en kosten van de eventuele hypotheekakte. Voor de actuele regeling en tarieven verwijzen wij u naar de website van de Rijksoverheid: www.rijksoverheid.nl.

Notaris

Het is gebruikelijk dat de koper een notaris kiest, tenzij dit anders is bepaald in de aanbiedingstekst. Indien er een hypotheek op de aangekochte woning is gevestigd zal deze moeten worden doorgehaald. De hiermee gepaarde kosten zijn voor de verkoper(s) van de woning. Indien de kosten die verband houden met de aflossing van de overbruggingslening en/of aflossing en doorhaling van verkopers hypothe(e)k(en) en/of beslagen die op het verkochte rust(en), meer bedragen dan €250,- per akte van doorhaling, dan zal de koper dit meerdere voor zijn rekening nemen. Dit geldt ook voor administratiekosten, kantoorkosten en/of beheerskosten, indien deze de algemeen geldende tarieven die door notarissen voor desbetreffende verrichtingen bij een verkopende partij in rekening worden gebracht, overschrijden.

Bankgarantie/waarborgsom

Tot zekerheid voor de nakoming van de verplichtingen van koper komen partijen overeen dat de koper verplicht wordt binnen de overeengekomen periode, een waarborgsom of bankgarantie ter grootte van 10% van de koopsom te storten of stellen.

Baten en lasten

Alle baten, lasten en eventueel verschuldigde canons e.d. (zogenaamde eigenaarslasten) komen voor rekening van koper met ingang van de datum van feitelijke levering en zullen tussen partijen naar rato worden verrekend.

Financieringstermijn

Kopen onder voorbehoud van het verkrijgen van financiering is mogelijk. In de koopakte zal hiervoor een termijn van circa 6 weken worden opgenomen, gerekend van het moment van ondertekening van de koopakte, onder vermelding van de hoogte van het gewenste hypotheekbedrag.

Drie dagen bedenktijd

Een particuliere koper heeft 3 dagen bedenktijd nadat zij een kopie heeft ontvangen van de door beide partijen ondertekende koopovereenkomst. Tijdens de bedenktijd kan koper alsnog afzien van de koop. De bedenktijd kan langer zijn dan 3 dagen indien deze eindigt op een zaterdag, zondag of feestdag. De bedenktijd eindigt dan op de eerstvolgende werkdag om 23.59 uur. De bedenktijd geldt niet voor onbebouwde grond, woonboten en woonwagens.

Schriftelijke overeenkomst/koopakte

De koopovereenkomst komt tot stand na schriftelijke vastlegging onder de opschortende voorwaarde dat beide partijen deze akte ondertekenen. Het streven is om uiterlijk één week na het bereiken van mondelinge overeenstemming de akte te ondertekenen.

KOOPAKTE GETEKEND, HOE VERDER?

Taxatie

In de meeste gevallen wordt door de koper een hypotheek afgesloten. De geldverstrekker verlangt doorgaans dat er voor het aangekochte woonhuis een taxatierapport wordt overlegd. Dit rapport wordt door een onafhankelijke (niet bij de transactie betrokken) taxateur opgesteld. De kosten hiervoor zijn voor rekening van de koper en zijn volgens de thans geldende wetgeving fiscaal aftrekbaar.

Verzekering

Vanaf de dag dat de woning feitelijk aan de koper wordt overgedragen, draagt de koper ook het risico van de woning. De koper moet zelf tijdig voor de opstalverzekering van de woning zorgdragen. Bij het kopen van een appartementsrecht wordt dit door de Vereniging Van Eigenaren (VVE) collectief gedaan.

Nutsvoorzieningen

Huiseigenaren hebben de mogelijkheid zelf een energieleverancier te kiezen voor gas en elektra. Leveranciers verzoeken nieuwe bewoners om zich enkele weken voor de transportdatum bij hen te melden om een nieuw contract af te sluiten. Doet u dit niet dan bestaat de kans dat uw nutsvoorzieningen worden afgesloten en er later aansluitkosten in rekening worden gebracht.

EEN HUIS KOPEN MET EEN AANKOOPMAKELAAR

Koop Lenstra Makelaars kan u ook begeleiden bij het kopen van een woning. Uiteraard kan dit alleen indien wij voor de desbetreffende woning geen verkoopopdracht hebben. Informeer eens naar de mogelijkheden en maak vrijblijvend een afspraak met één van onze makelaars.